


Technische gegevens

	(mm)			
A	Externe nokhoogte	8080	Windbelasting	0,50 kN/m1
B	Interne vrije nokhoogte	4200 / 6200	Sneeuwbelasting	100 kg / m2
C	Externe zijwandhoogte	4320 / 6320		
D	Externe vrije hoogte	3870/5870	Draagkracht standaard vloer	500kg/m2
E	Dak overstek	0		
F	Interne vrije hoogte zijwand	4200 / 6200	Afmeting spanten	334/122/4,5/8
G	Externe breedte van het dak	10210	Maximale dakbelasting spanten	100 kg
J	Bay distance	5000		
			Ophangpunten in de structuur	Kolommen en spanten
			Helling dak	18°
			Standaard brandwerendheid standaard dakzeilen	DIN 4102/B1 M2




Induro

10 m

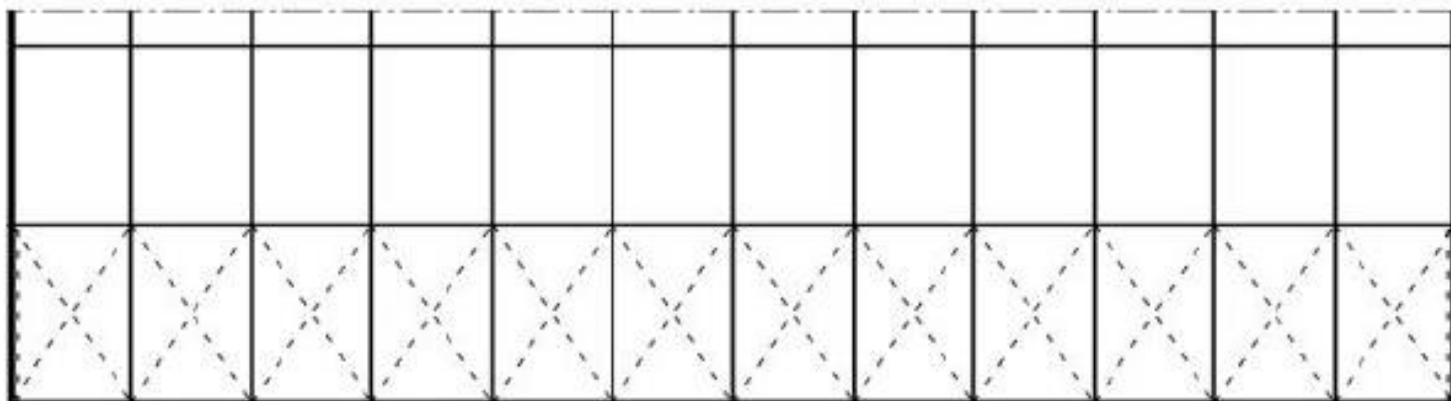

Opties

Beschikbare dakzeilen	Wit opaque dakzeil Transparant dakzeil	Beschikbare zijgordijnen- en panelen	Stalen zijwandpanelen Sandwichpanelen
Beschikbare vloeren	Cassette plankvloer Plaatvloer Antiskid cassettevloer	Dakisolatie	Ja
Beschikbare deuren	Nooddeur Sectionaal-/Overheaddeur	Isolatie zijwandpanelen	Ja
		Koppelbaar met vaste gebouwen	Ja
		Koppelbaar met andere Losberger De Boer structuren	Ja

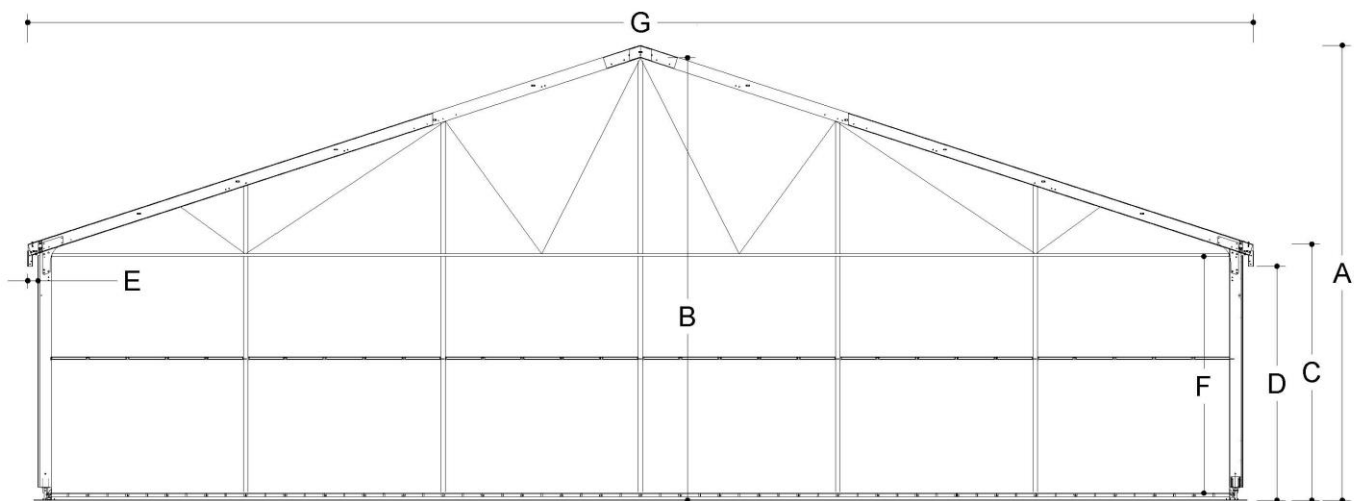


Technische gegevens

	(mm)			
A	Externe nokhoogte	8890	Windbelasting	0,50 kN/m ²
B	Interne vrije nokhoogte	4200 / 6200	Sneeuwbelasting	100 kg / m ²
C	Externe zijwandhoogte	4320 / 6320		
D	Externe vrije hoogte	3870/5870	Draagkracht standaard vloer	500kg/m ²
E	Dak overstek	0		
F	Interne vrije hoogte zijwand	4200 / 6200	Afmeting spanten	334/122/4,5/8
G	Externe breedte van het dak	15210	Maximale dakbelasting spanten	100 kg
J	Bay distance	5000		
			Ophangpunten in de structuur	Kolommen en spanten
			Helling dak	18°
			Standaard brandwerendheid standaard dakzeilen	DIN 4102/B1 M2




Induro

15 m

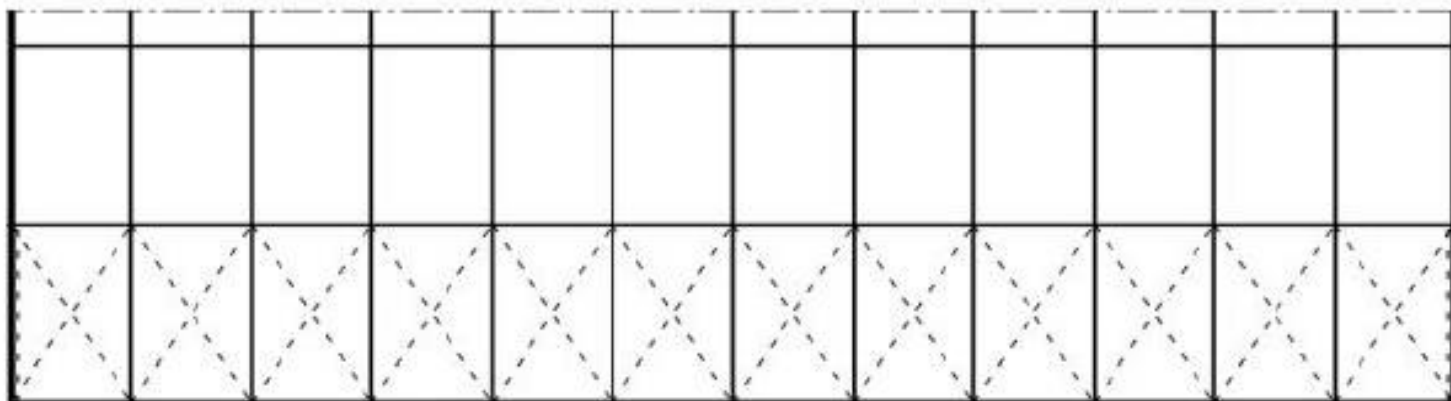

Opties

Beschikbare dakzeilen	Wit opaque dakzeil Transparant dakzeil	Beschikbare zijgordijnen- en panelen	Stalen zijwandpanelen Sandwichpanelen
Beschikbare vloeren	Cassette plankvloer Plaatvloer Antiskid cassettevloer	Dakisolatie	Ja
Beschikbare deuren	Nooddeur Sectionaal-/Overheaddeur	Isolatie zijwandpanelen	Ja
		Koppelbaar met vaste gebouwen	Ja
		Koppelbaar met andere Losberger De Boer structuren	Ja

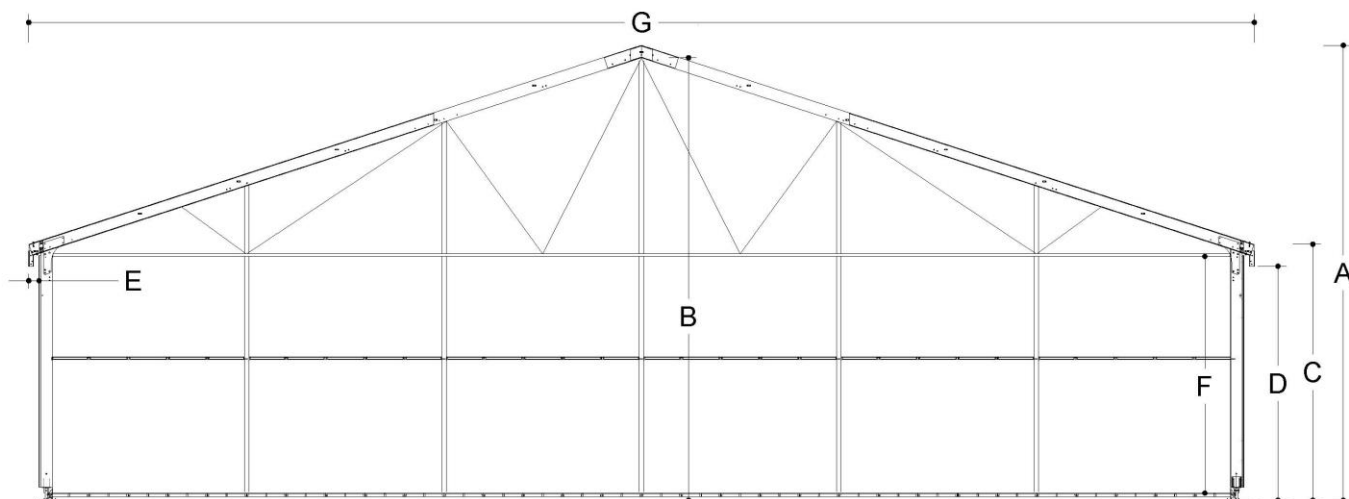


Technische gegevens

	(mm)			
A	Externe nokhoogte	9710	Windbelasting	0,50 kN/m ²
B	Interne vrije nokhoogte	4200 / 6200	Sneeuwbelasting	100 kg / m ²
C	Externe zijwandhoogte	4320 / 6320		
D	Externe vrije hoogte	3870/5870	Draagkracht standaard vloer	500kg/m ²
E	Dak overstek	0		
F	Interne vrije hoogte zijwand	4200 / 6200	Afmeting spanten	334/122/4,5/8
G	Externe breedte van het dak	20210	Maximale dakbelasting spanten	100 kg
J	Bay distance	5000		
			Ophangpunten in de structuur	Kolommen en spanten
			Helling dak	18°
			Standaard brandwerendheid standaard dakzeilen	DIN 4102/B1 M2




Induro

20 m

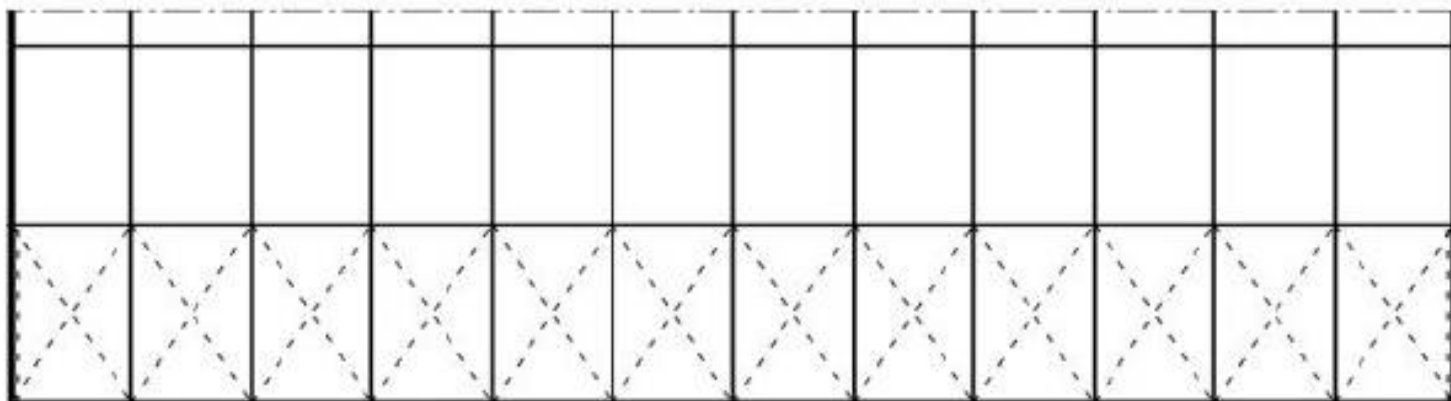

Opties

Beschikbare dakzeilen	Wit opaque dakzeil Transparant dakzeil	Beschikbare zijgordijnen- en panelen	Stalen zijwandpanelen Sandwichpanelen
Beschikbare vloeren	Cassette plankvloer Plaatvloer Antiskid cassettevloer	Dakisolatie	Ja
Beschikbare deuren	Nooddeur Sectionaal-/Overheaddeur	Isolatie zijwandpanelen	Ja
		Koppelbaar met vaste gebouwen	Ja
		Koppelbaar met andere Losberger De Boer structuren	Ja

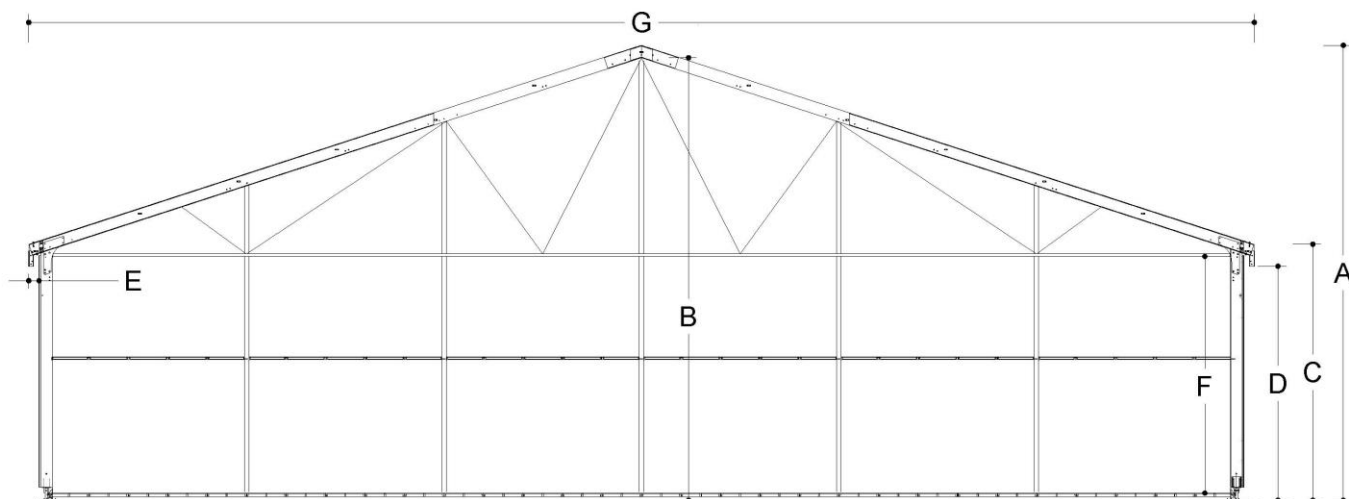
**Technische gegevens**

	(mm)			
A	Externe nokhoogte	10510	Windbelasting	0,50 kN/m ²
B	Interne vrije nokhoogte	4200 / 6200	Sneeuwbelasting	100 kg / m ²
C	Externe zijwandhoogte	4320 / 6320		
D	Externe vrije hoogte	3870/5870	Draagkracht standaard vloer	500kg/m ²
E	Dak overstek	0		
F	Interne vrije hoogte zijwand	4200 / 6200	Afmeting spanten	334/122/4,5/8
G	Externe breedte van het dak	25210	Maximale dakbelasting spanten	100 kg
J	Bay distance	5000		
			Ophangpunten in de structuur	Kolommen en spanten
			Helling dak	18°
			Standaard brandwerendheid standaard dakzeilen	DIN 4102/B1 M2




Induro

25 m

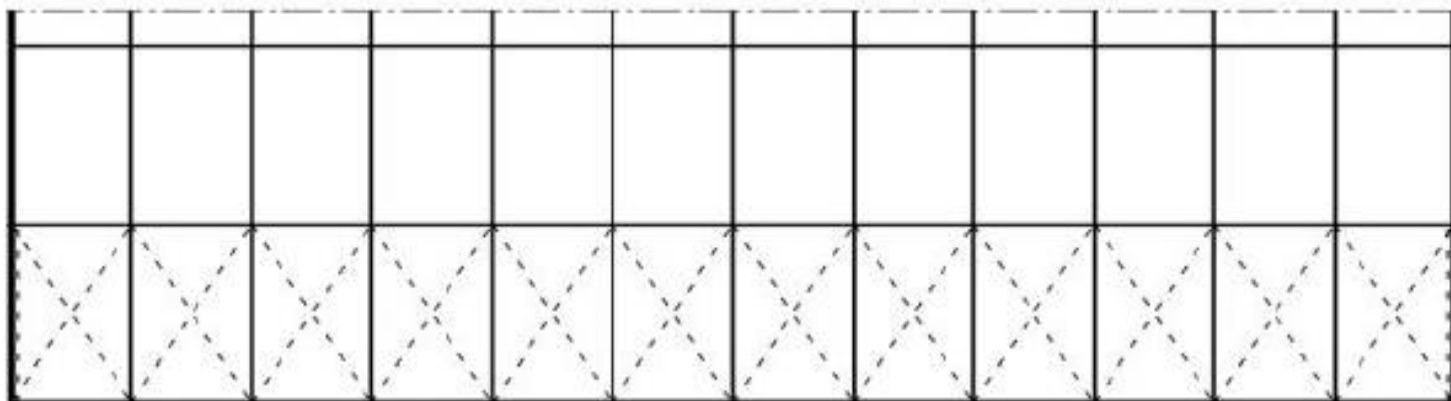

Opties

Beschikbare dakzeilen	Wit opaque dakzeil Transparant dakzeil	Beschikbare zijgordijnen- en panelen	Stalen zijwandpanelen Sandwichpanelen
Beschikbare vloeren	Cassette plankvloer Plaatvloer Antiskid cassettevloer	Dakisolatie	Ja
Beschikbare deuren	Nooddeur Sectionaal-/Overheaddeur	Isolatie zijwandpanelen	Ja
		Koppelbaar met vaste gebouwen	Ja
		Koppelbaar met andere Losberger De Boer structuren	Ja

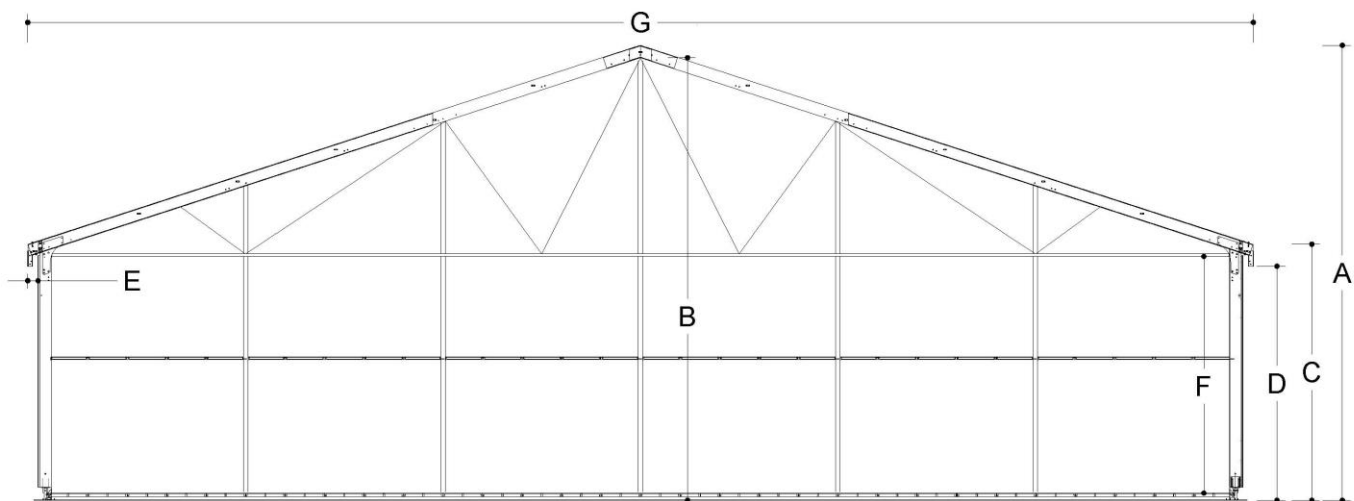
**Technische gegevens**

	(mm)			
A	Externe nokhoogte	11320	Windbelasting	0,50 kN/m ²
B	Interne vrije nokhoogte	4200 / 6200	Sneeuwbelasting	100 kg / m ²
C	Externe zijwandhoogte	4320 / 6320		
D	Externe vrije hoogte	3870/5870	Draagkracht standaard vloer	500kg/m ²
E	Dak overstek	0		
F	Interne vrije hoogte zijwand	4200 / 6200	Afmeting spanten	334/122/4,5/8
G	Externe breedte van het dak	30210	Maximale dakbelasting spanten	100 kg
J	Bay distance	5000		
			Ophangpunten in de structuur	Kolommen en spanten
			Helling dak	18°
			Standaard brandwerendheid standaard dakzeilen	DIN 4102/B1 M2



Induro

30 m

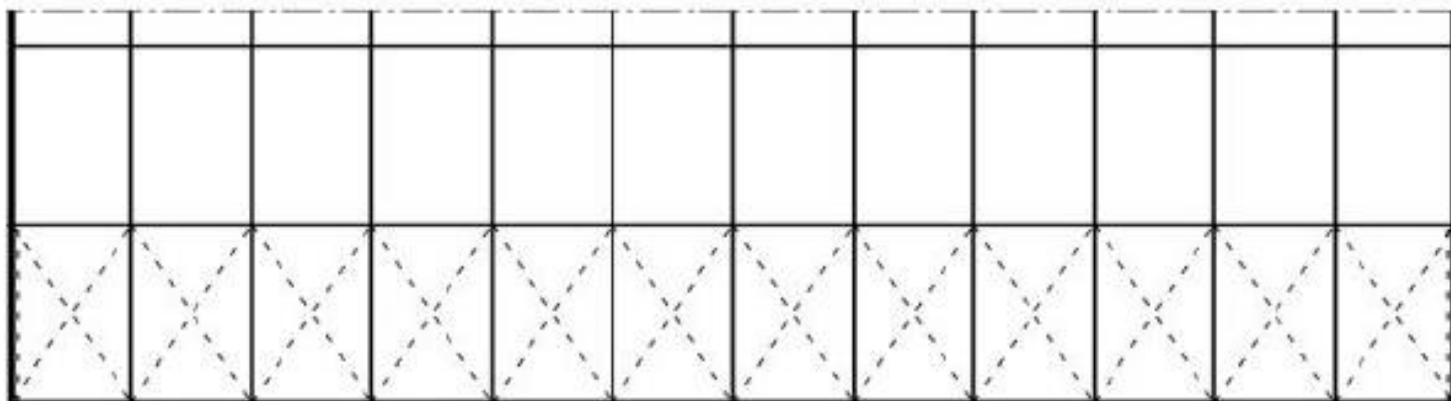

Opties

Beschikbare dakzeilen	Wit opaque dakzeil Transparant dakzeil	Beschikbare zijgordijnen- en panelen	Stalen zijwandpanelen Sandwichpanelen
Beschikbare vloeren	Cassette plankvloer Plaatvloer Antiskid cassettevloer	Dakisolatie	Ja
Beschikbare deuren	Nooddeur Sectionaal-/Overheaddeur	Isolatie zijwandpanelen	Ja
		Koppelbaar met vaste gebouwen	Ja
		Koppelbaar met andere Losberger De Boer structuren	Ja